


MIEJSCOWY PLAN ZAGOSPODAROWANIA PRZESTRZENNEGO
WYBRANYCH TERENÓW POŁOŻONYCH NA OBSZARZE GMINY KLECZEW - CZĘŚĆ "A"

OBRĘB TRĘBY

ZALĄCZNIK NR 1 DO UCHWAŁY NR .../...
RADY MIEJSKIEJ W KLECZEWIE
Z DNIA R.
ARKUSZ 32

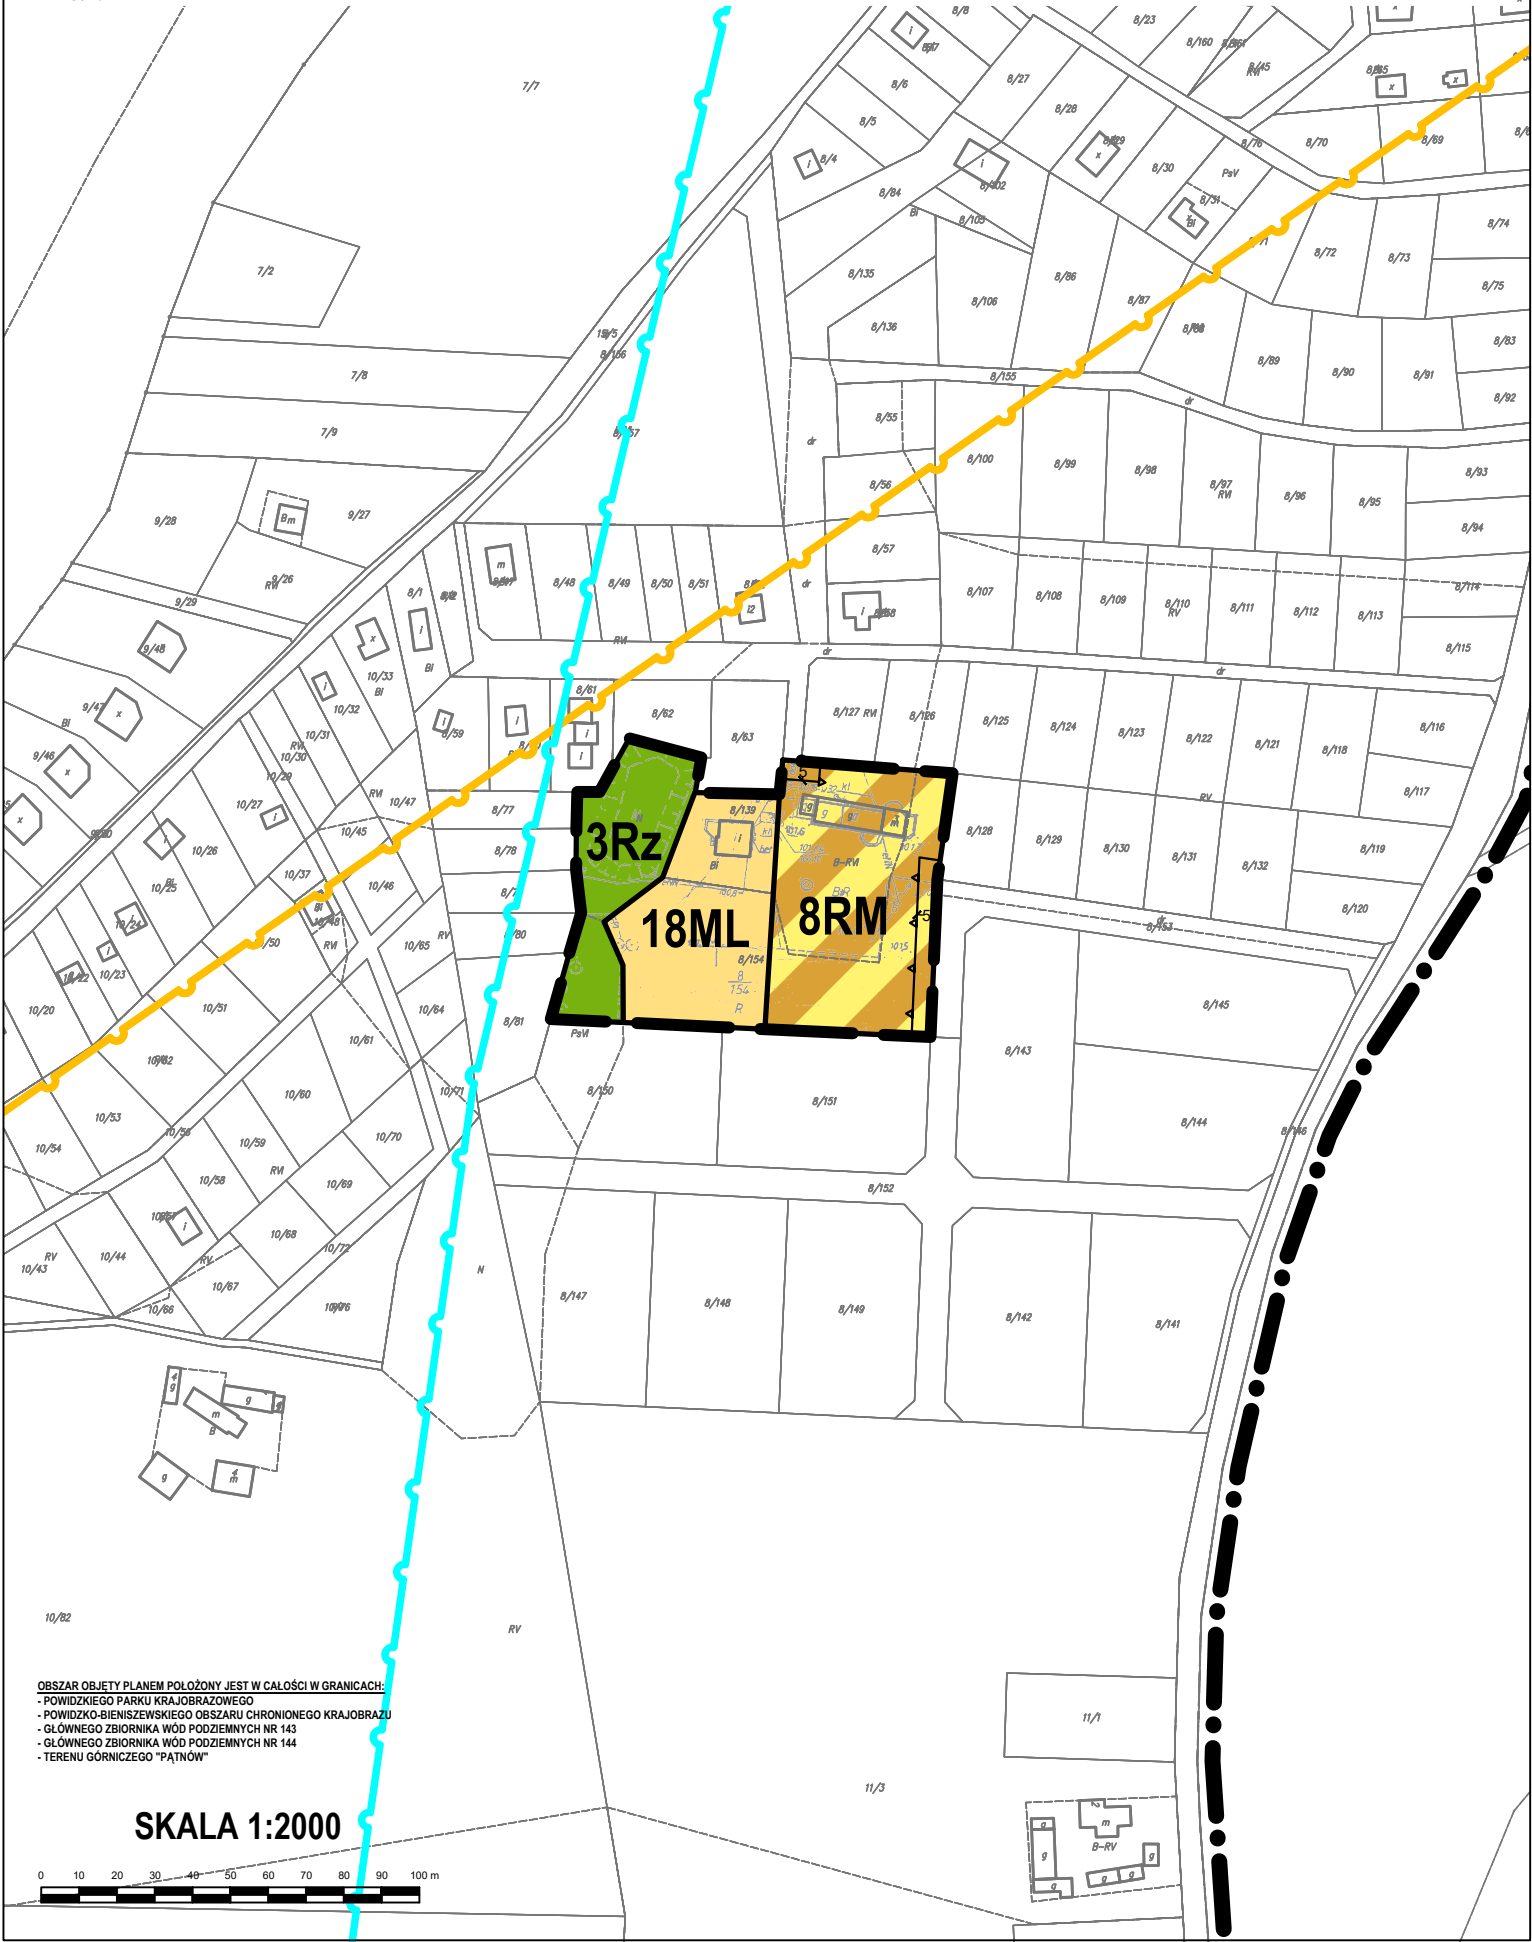

OBZAR OBJEKTU PLANEM POŁOŻONY JEST W CAŁOŚCI W GRANICACH:
- POWIĘKSIKOWSKIEGO PARKU KRAJOBRAZOWEGO
- POWIĘKSIKOWSKIEGO OBSZARU CHRONIONEGO KRAJOBRAZU
- GŁÓWNEGO ZBIORNIKA WÓD PODZIEMNYCH NR 143
- GŁÓWNEGO ZBIORNIKA WÓD PODZIEMNYCH NR 144
- TERENU GÓRNICZEGO "PĄTŃÓW"

SKALA 1:2000

0 10 20 30 40 50 60 70 80 90 100 m