


MIEJSCOWY PLAN ZAGOSPODAROWANIA PRZESTRZENNEGO
WYBRANYCH TERENÓW POŁOŻONYCH NA OBSZARZE GMINY KLECZEW - CZĘŚĆ "A"

OBRĘB KAMIONKA

ZALĄCZNIK NR 1 DO UCHWAŁY NR ...J.J.....
RADY MIEJSKIEJ W KLECZEWIE
Z DNIA R.
ARKUSZ 16

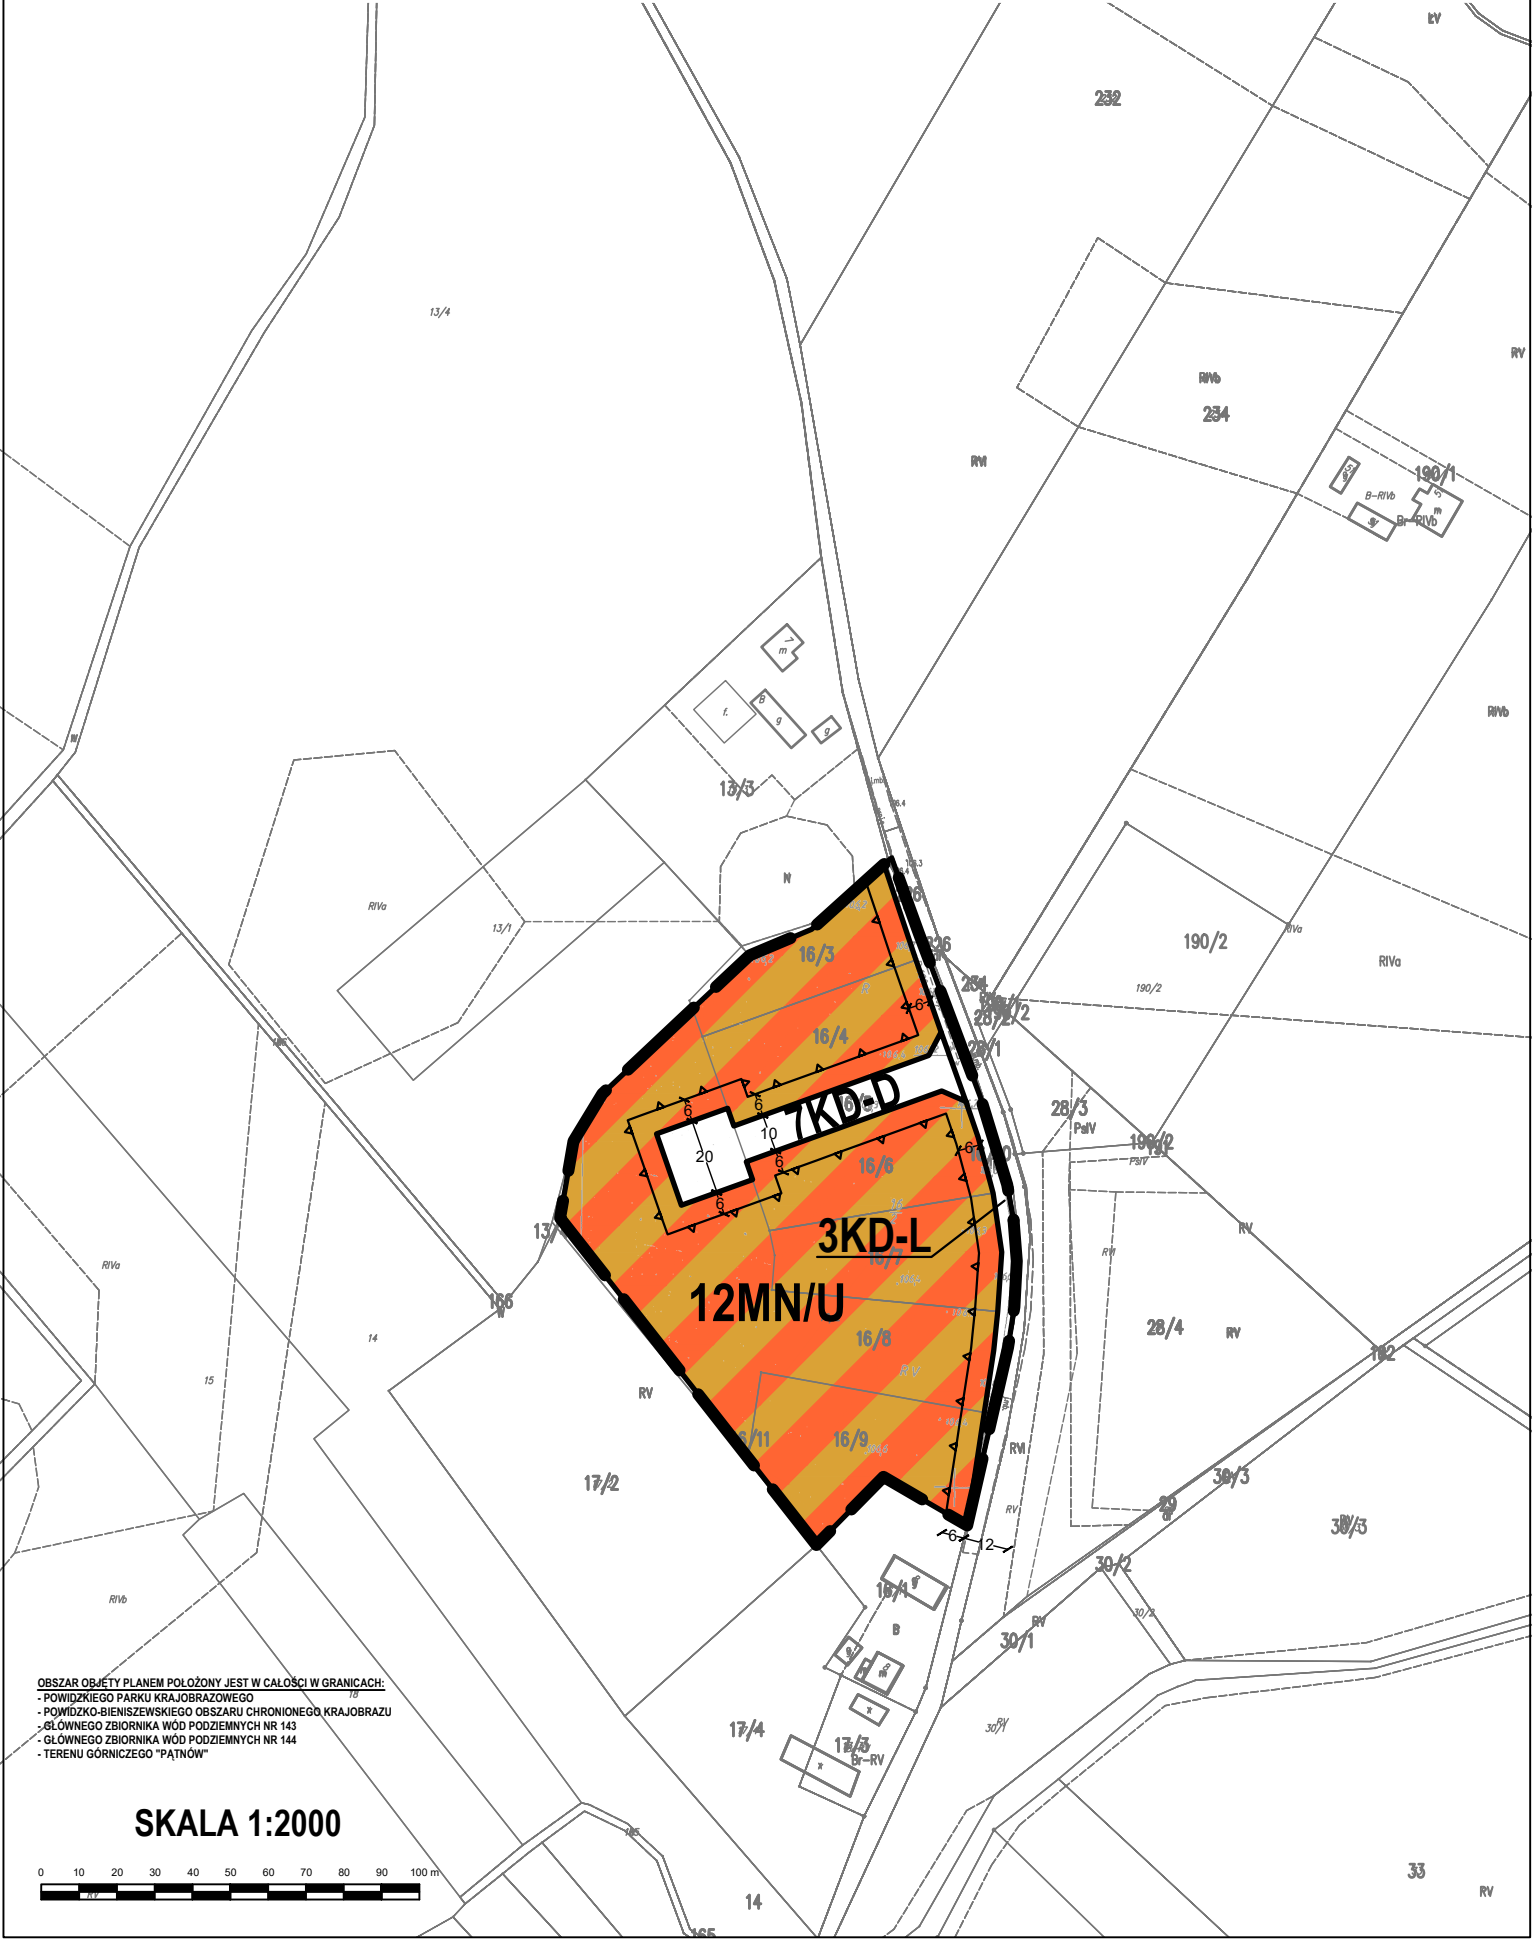

OBSZAR OBIĘTY PLANEM POŁOŻONY JEST W CAŁOŚCI W GRANICACH:
- POWIĘKSZEGO PARKU KRAJOBRAZOWEGO
- POWIĘKSZO-BIENISZEWSKIEGO OBSZARU CHRONIONEGO KRAJOBRAZU
- GŁÓWNEGO ZBIORNIKA WÓD PODZIEMNYCH NR 143
- GŁÓWNEGO ZBIORNIKA WÓD PODZIEMNYCH NR 144
- TERENU GÓRNICZEGO "PĄTNÓW"

SKALA 1:2000

