


MIEJSCOWY PLAN ZAGOSPODAROWANIA PRZESTRZENNEGO  
WYBRANYCH TERENÓW POŁOŻONYCH NA OBSZARZE GMINY KLECZEW - CZĘŚĆ "A"

OBRĘB KAMIONKA

2/3

ZALĄCZNIK NR 1 DO UCHWAŁY NR ...J.J.....  
RADY MIEJSKIEJ W KLECZEWIE  
Z DNIA ..... R.  
ARKUSZ 18

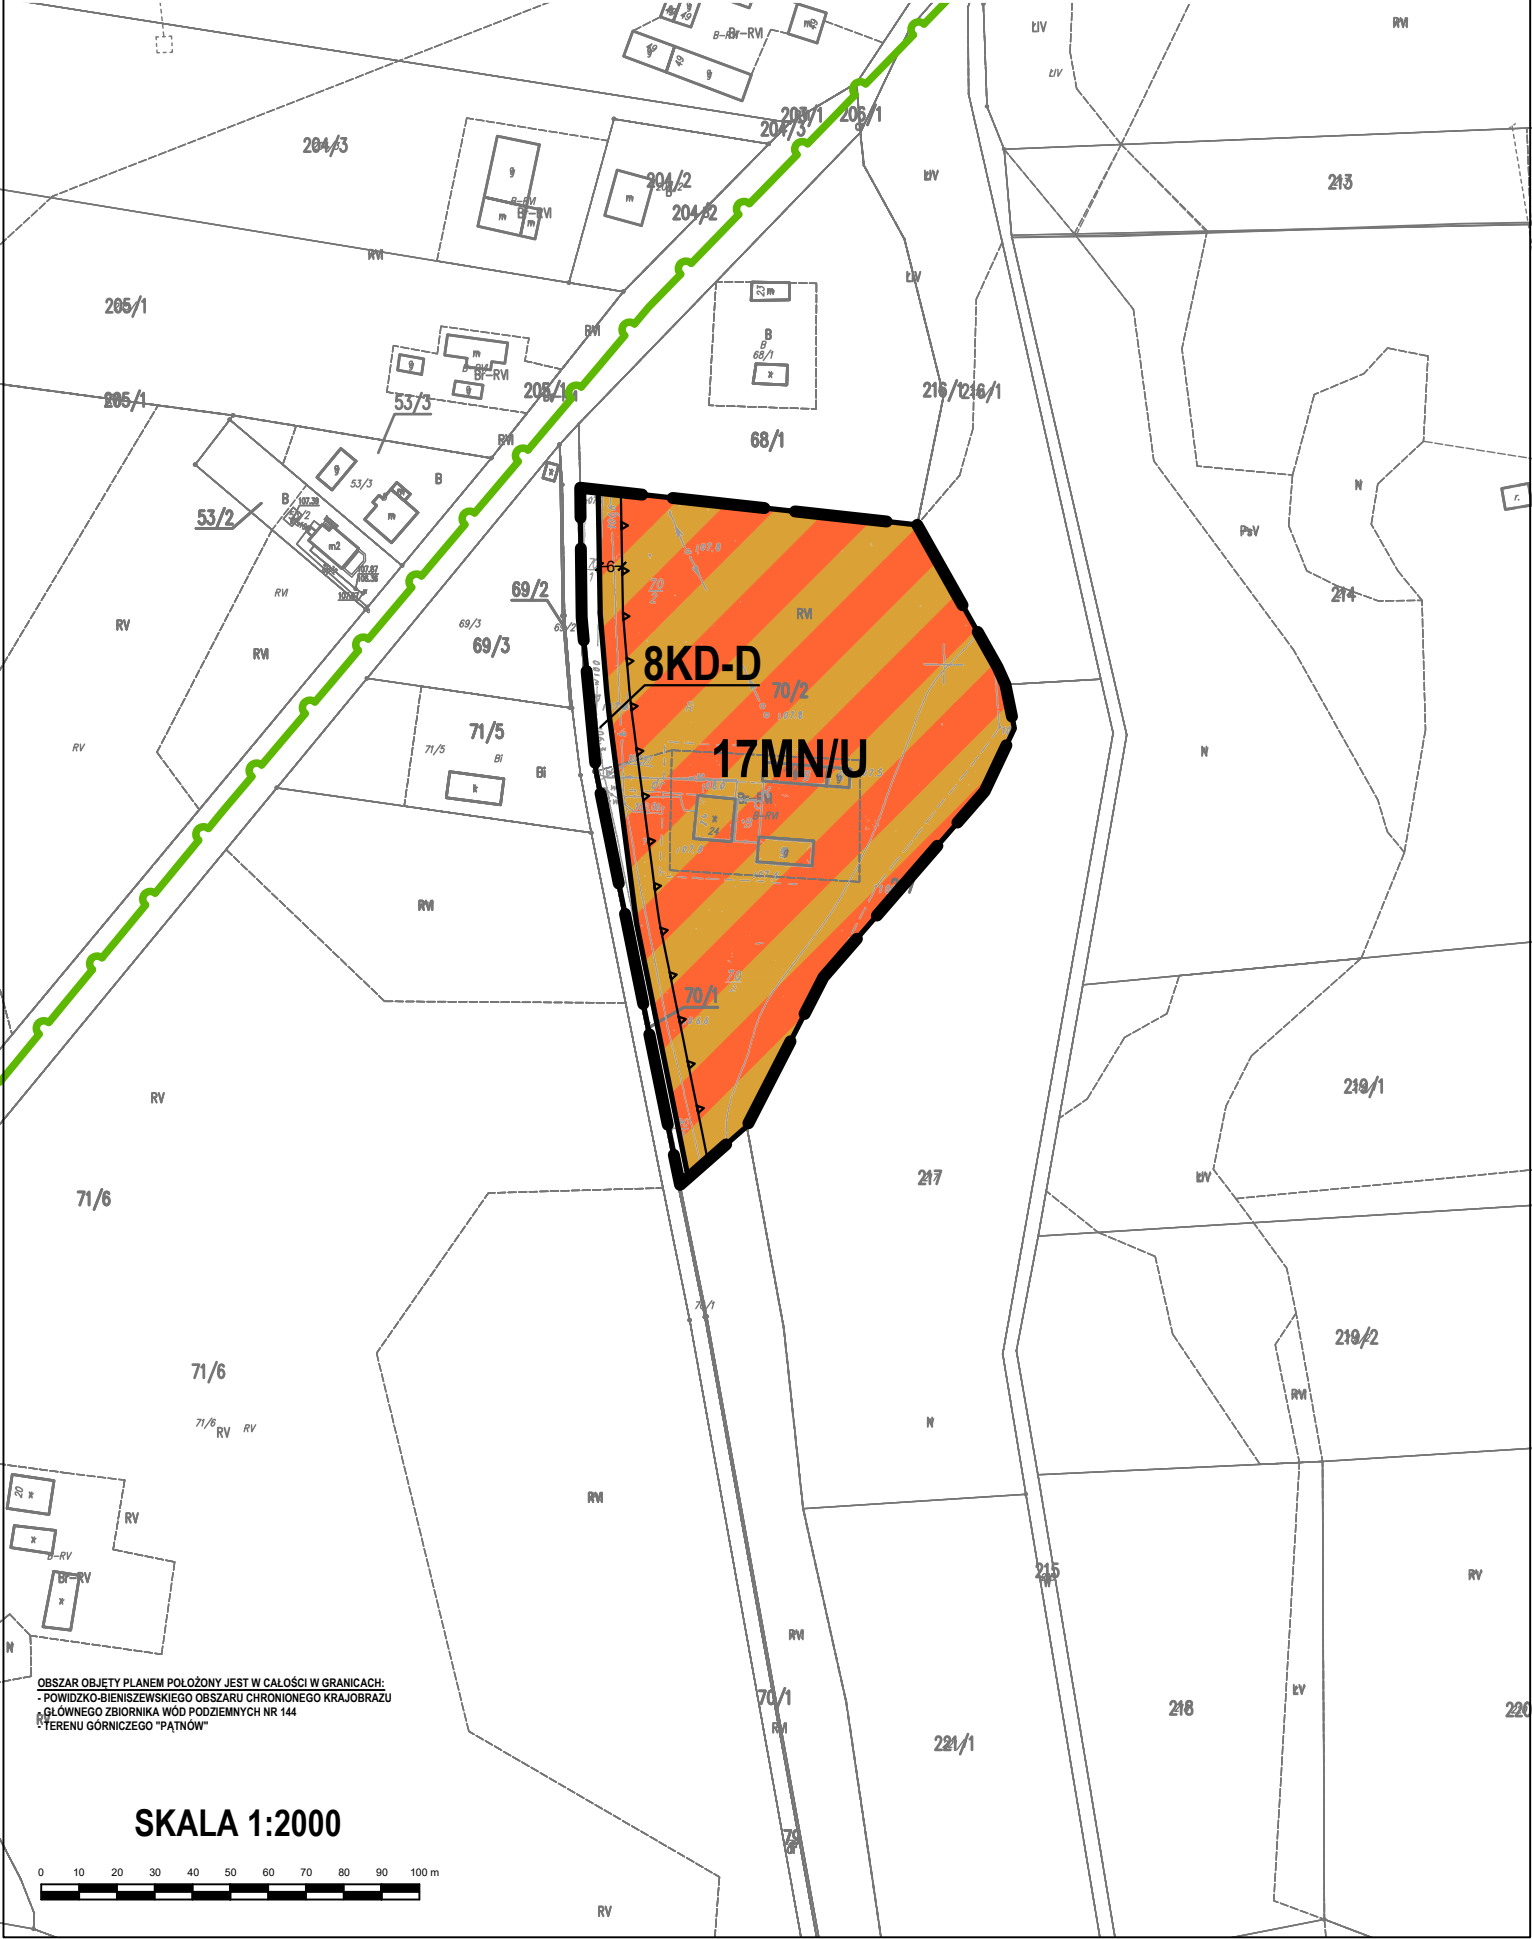

OBZAR OBJEKTU PLANEM POŁOŻONY JEST W CAŁOŚCI W GRANICACH:  
- POWIĄZKO-BIENISZEWSKIEGO OBSZARU CHRONIONEGO KRAJOBRAZU  
- GŁÓWNEGO ZBIORNIKA WÓD PODZIEMNYCH NR 144  
- TERENU GÓRNICZEGO "PĄTNÓW"

SKALA 1:2000

0 10 20 30 40 50 60 70 80 90 100 m