


MIEJSCOWY PLAN ZAGOSPODAROWANIA PRZESTRZENNEGO
WYBRANYCH TERENÓW POŁOŻONYCH NA OBSZARZE GMINY KLECZEW - CZĘŚĆ "A"

OBRĘB WOLA SPŁAWIECKA

ZALĄCZNIK NR 1 DO UCHWAŁY NR ...J.J.....
RADY MIEJSKIEJ W KLECZEWIE
Z DNIA R.
ARKUSZ 34

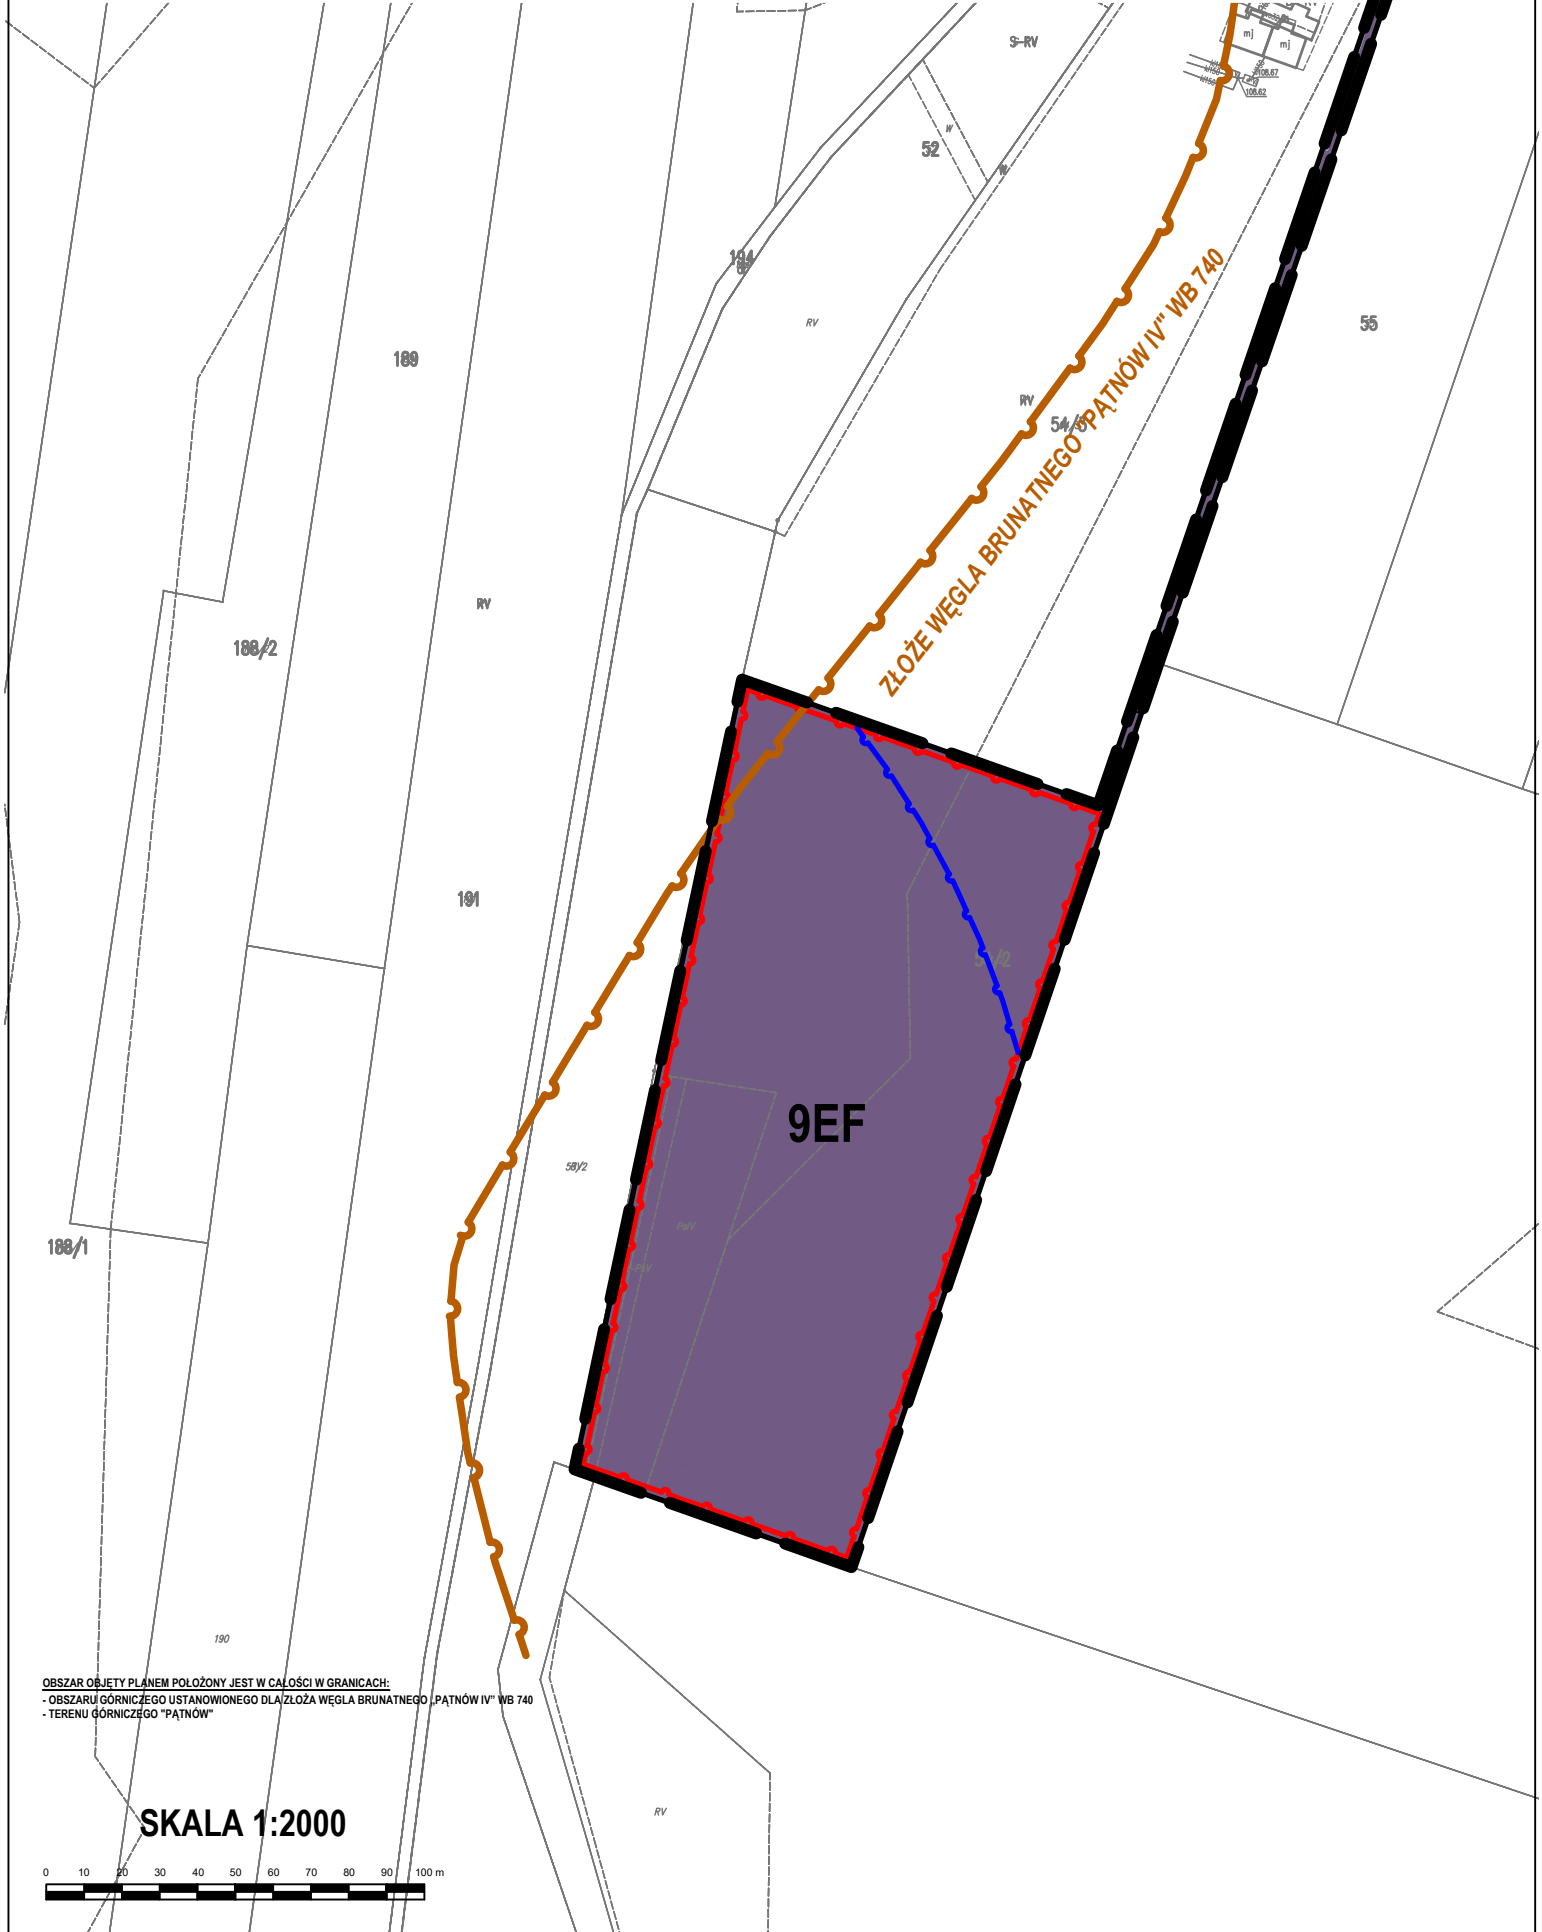

OBSZAR OBJĘTY PLANEM POŁOŻONY JEST W CAŁOŚCI W GRANICACH:
- OBSZARU GÓRNICZEGO USTANOWIONEGO DLA ZŁOŻA WĘGLA BRUNATNEGO "PATNÓW IV" WB 740
- TERENU GÓRNICZEGO "PATNÓW"

SKALA 1:2000

