


MIEJSCOWY PLAN ZAGOSPODAROWANIA PRZESTRZENNEGO
WYBRANYCH TERENÓW POŁOŻONYCH NA OBSZARZE GMINY KLECZEW - CZĘŚĆ "A"

OBRĘB MIASTA KLECZEW

ZALĄCZNIK NR 1 DO UCHWAŁY NR .../J/.....
RADY MIEJSKIEJ W KLECZEWIE
Z DNIA R.
ARKUSZ 22

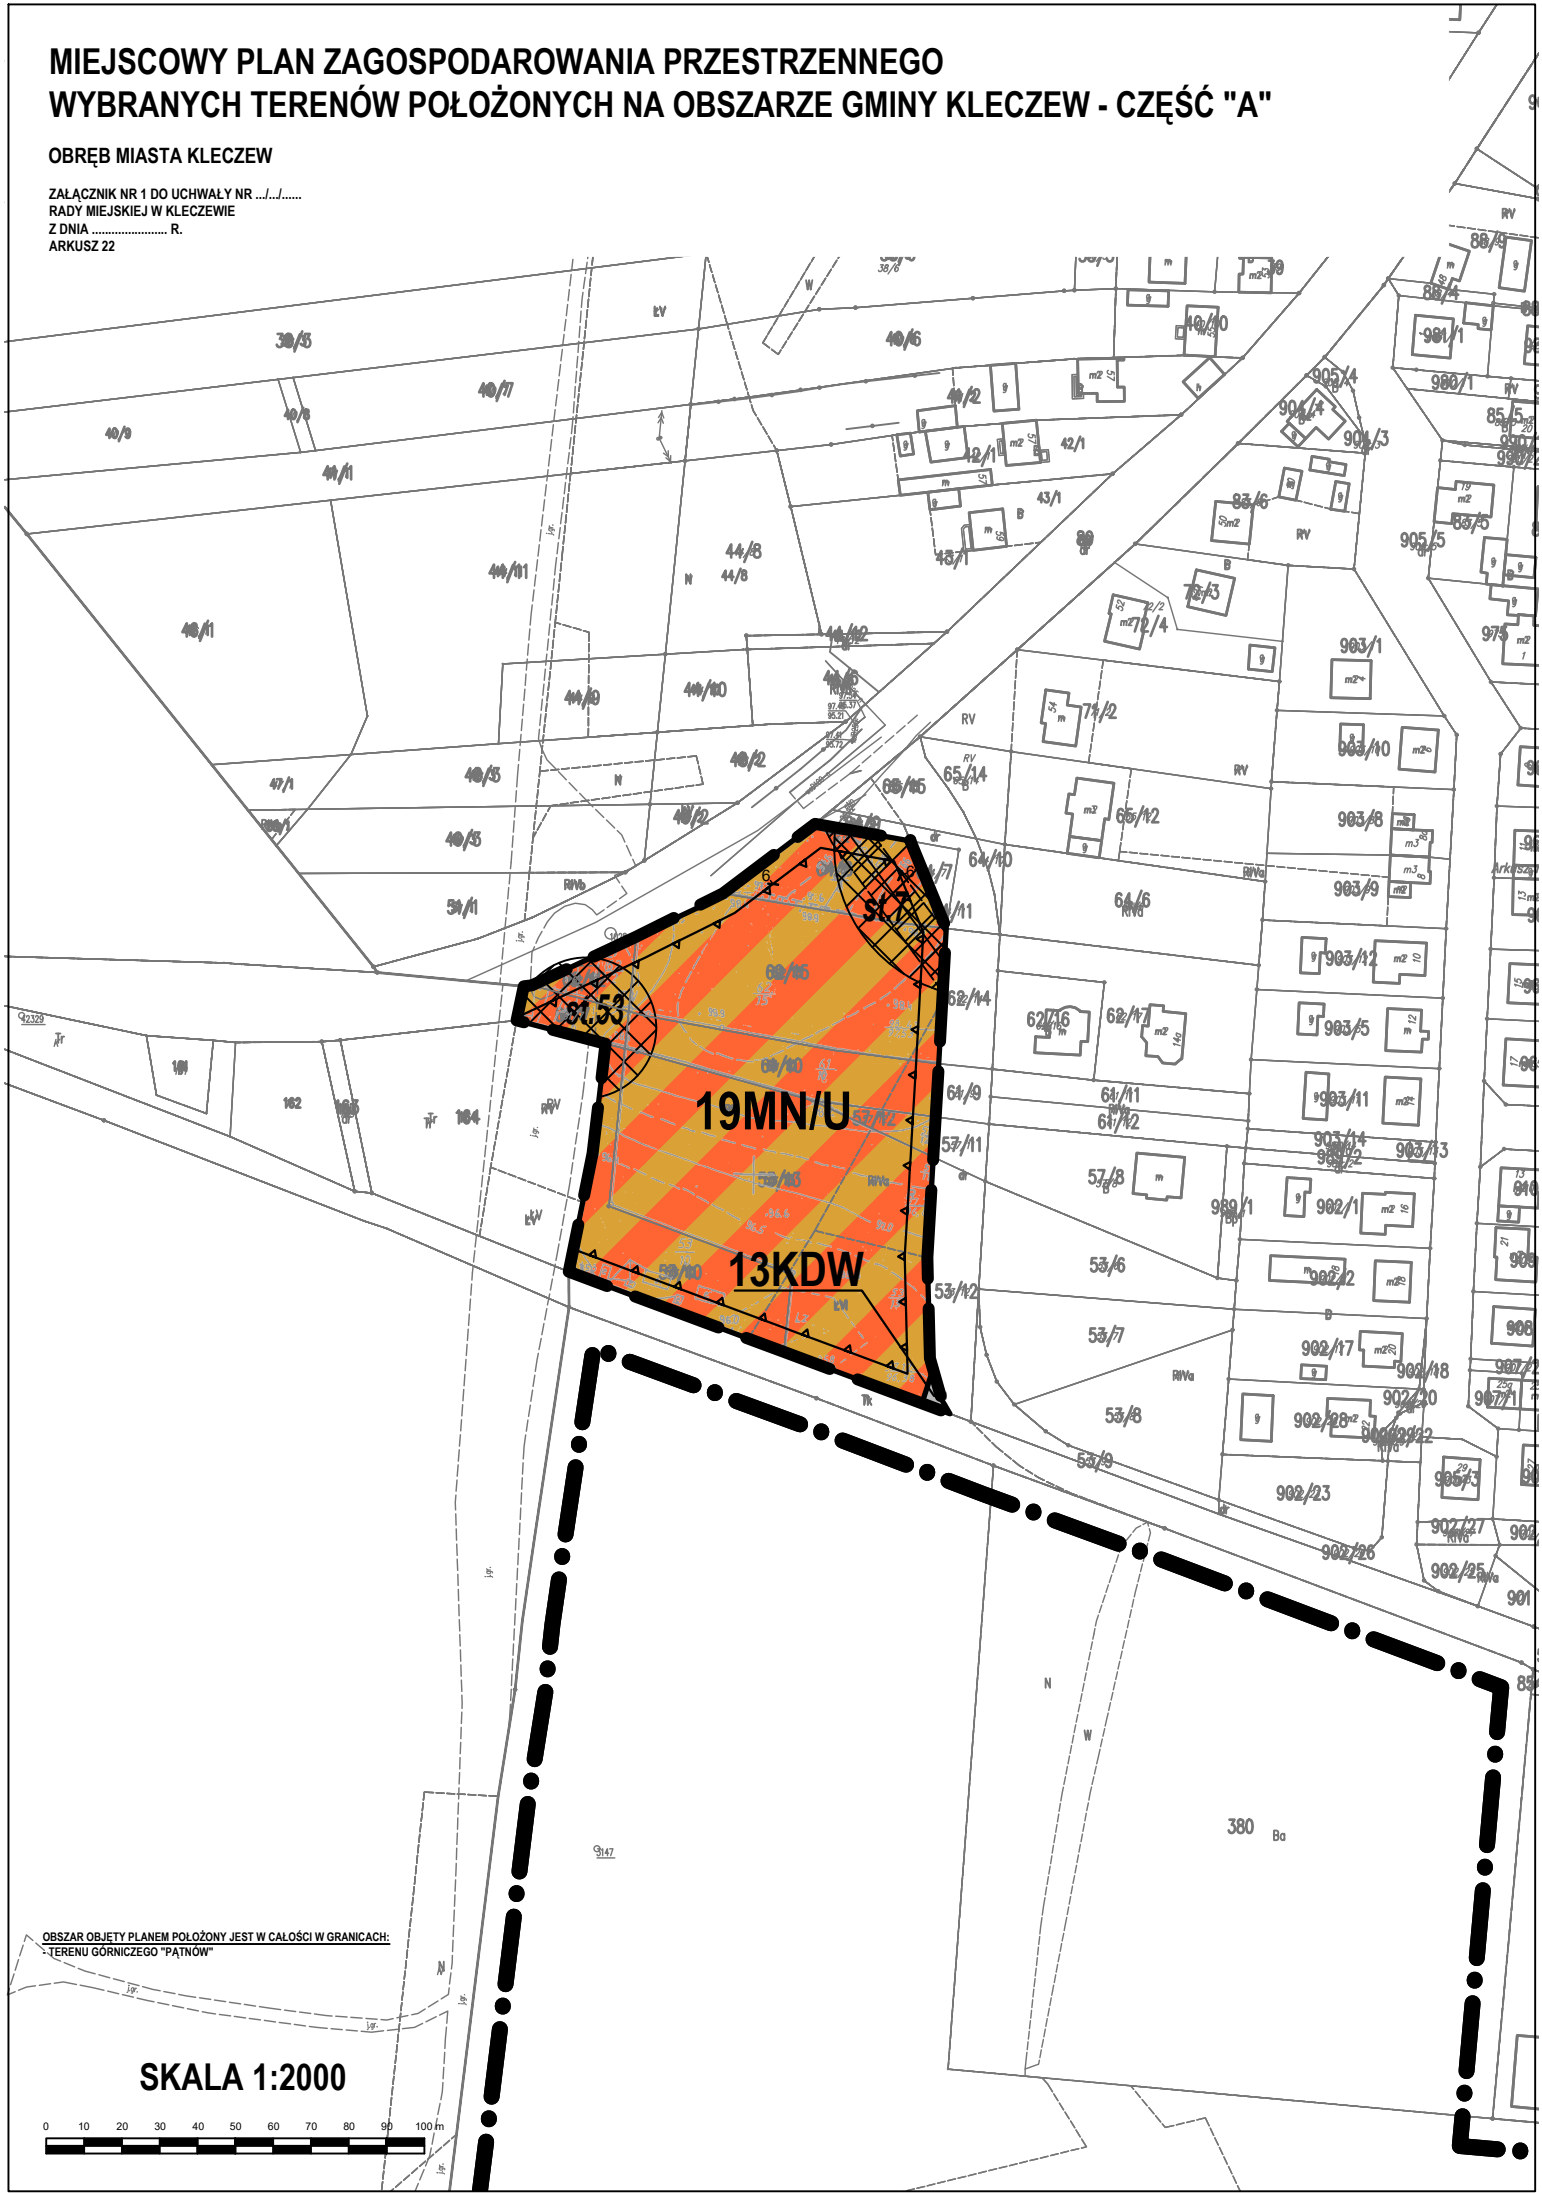

OBSZAR OBJĘTY PLANEM POŁOŻONY JEST W CAŁOŚCI W GRANICACH:
TERENU GÓRNICZEGO "PĄTNÓW"

SKALA 1:2000

